



PROJEKT²
Schöner wohnen auf ganzer Linie.

Wohnung 5 & 6 Dachgeschosswohnungen



PROJEKT

Neubau 6-Familienwohnhaus

Leonorenstrasse 3+5
55283 Nierstein

PROJEKT² - GmbH
vertr. durch Hr. Joachim Bernhard
und Hr. Thomas Wirth

Rheinallee 62
55294 Bodenheim

GRUNDRISS DG

MASSSTAB: 1:100


STAND: 29.12.2014

PLANNR.: DG



PROJEKT²
Schöner wohnen auf ganzer Linie.

Wohnung 5 & 6
Dachgeschosswohnungen
Galerie

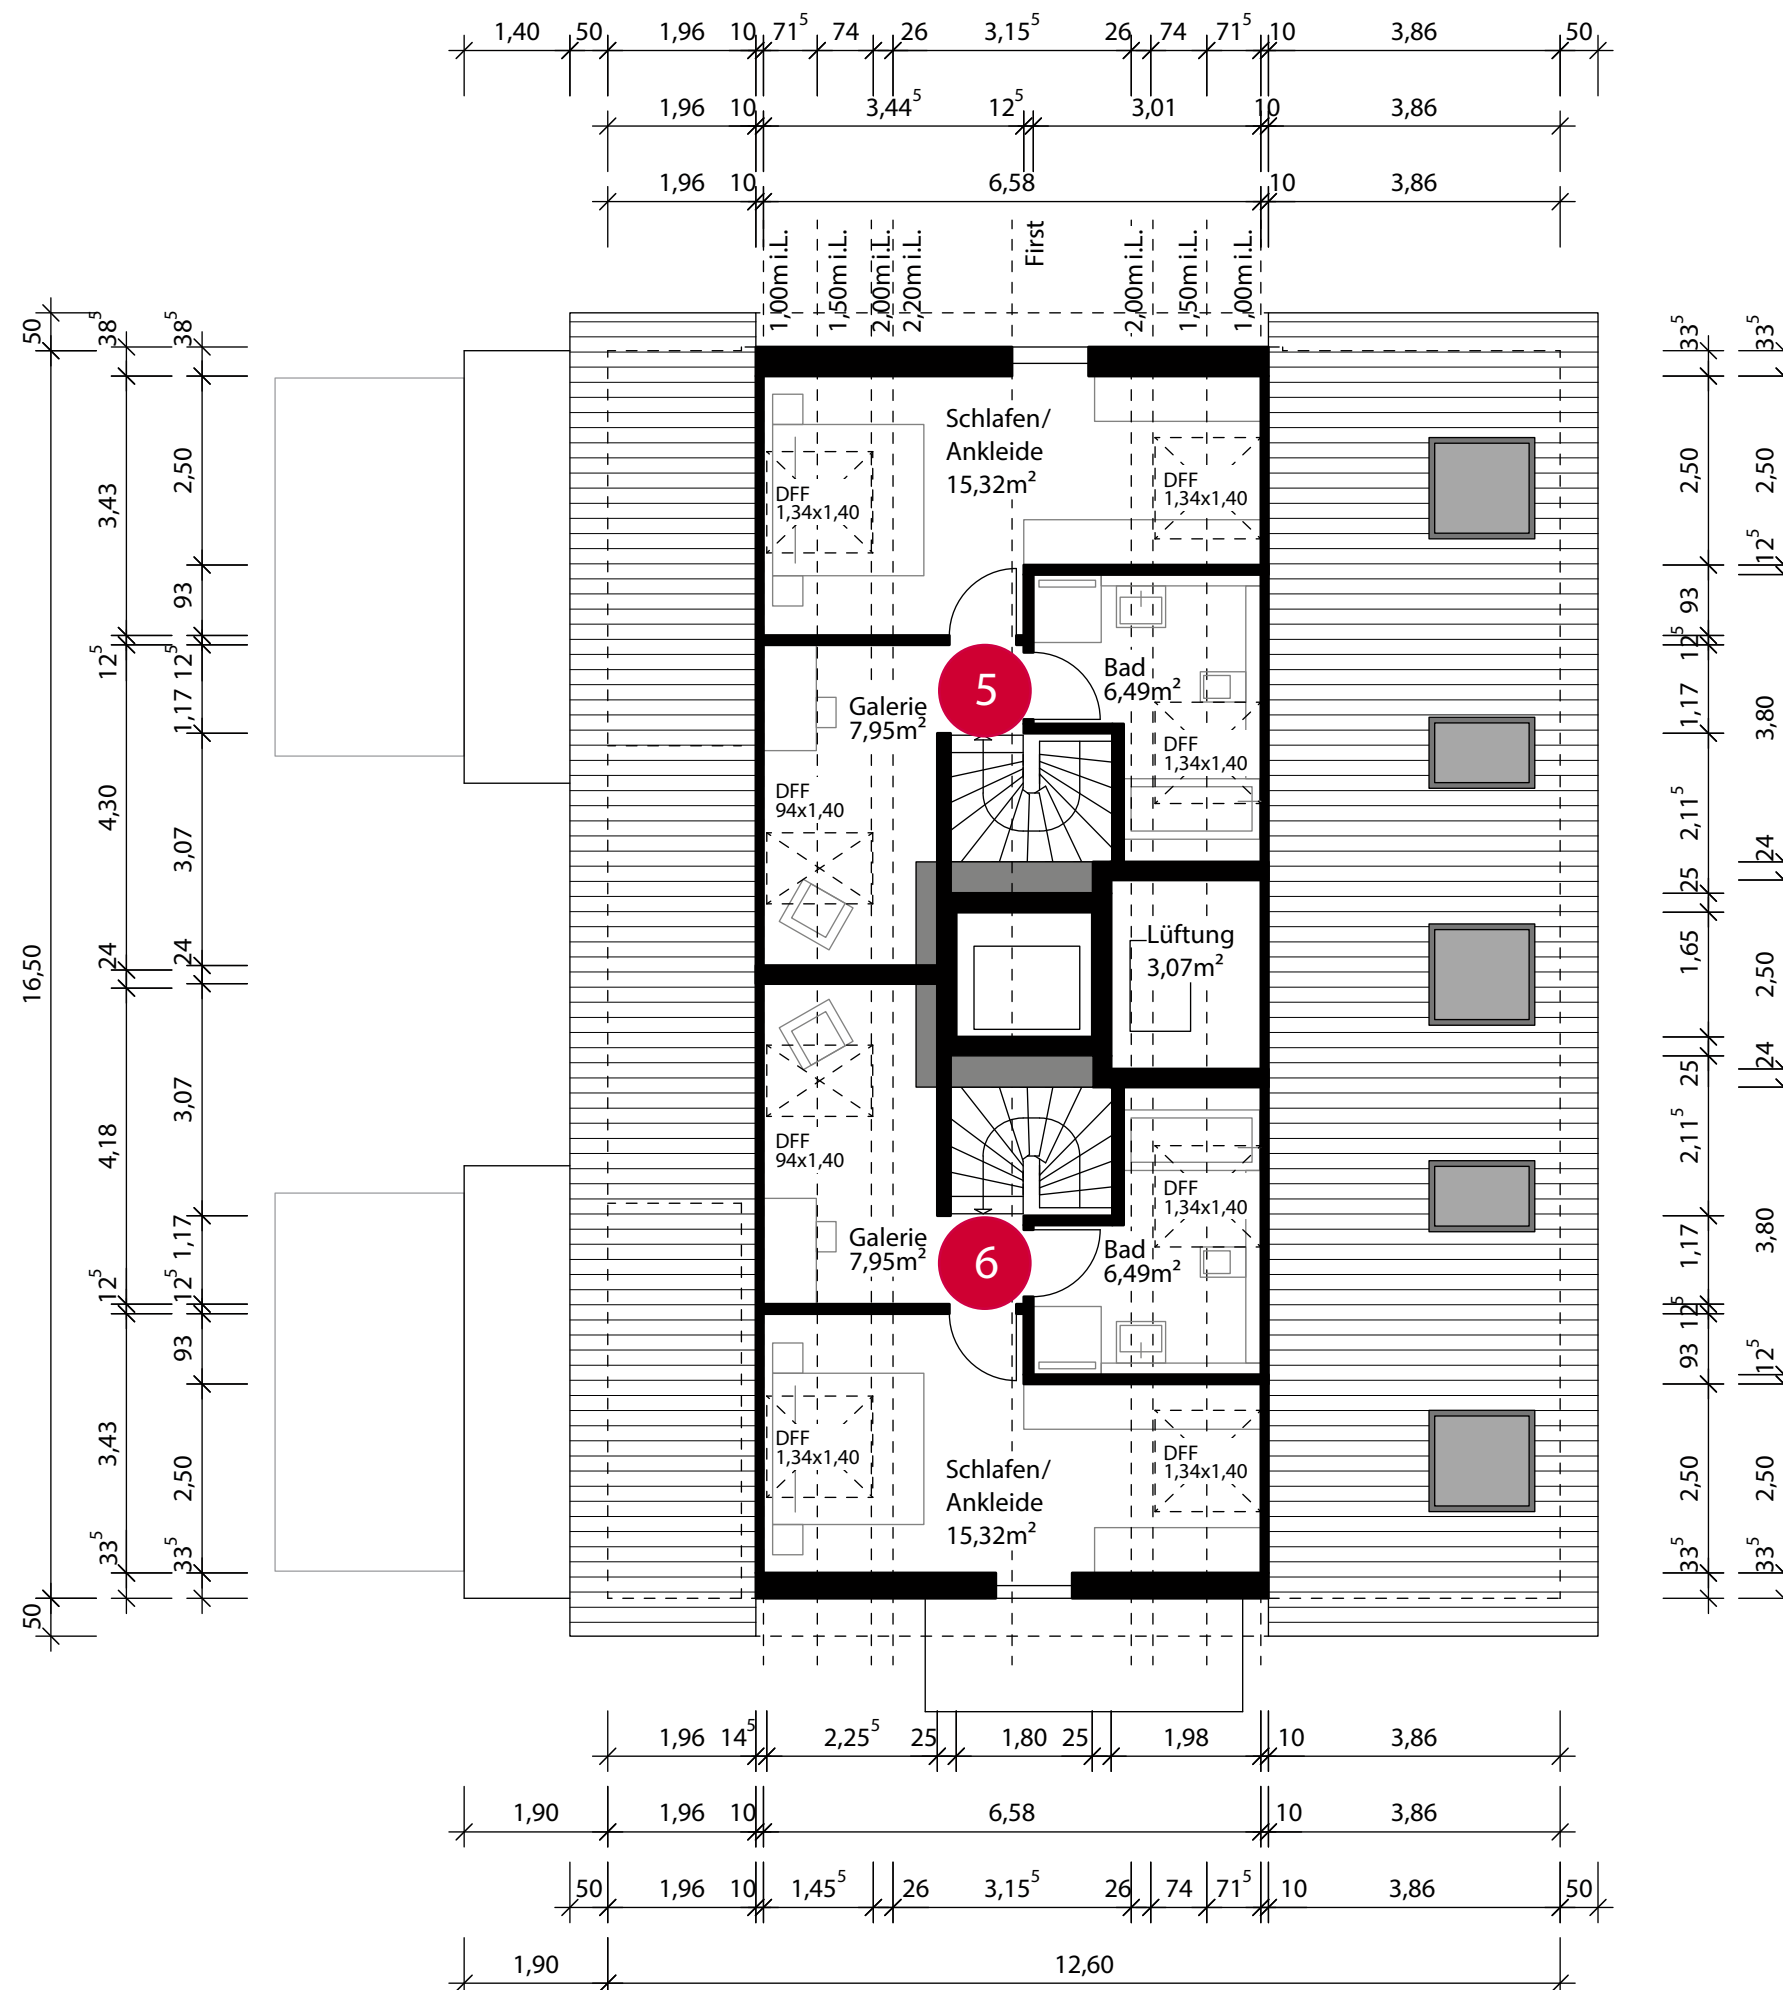

PROJEKT

Neubau 6-Familienwohnhaus

Leonorenstrasse 3+5
55283 Nierstein

PROJEKT² - GmbH
vertr. durch Hr. Joachim Bernhard
und Hr. Thomas Wirth

Rheinallee 62
55294 Bodenheim

GRUNDRISS DG

MASSSTAB: 1:100

STAND: 29.12.2014

PLANNR.: DG