


Integrierte Parkgarage inkl. Kellerräume mit vielen Extras!

- Getrennte Kellerräume mit Fliesenbeläge
- Barrierefrei Zufahrt
- Einzelstellplätze
- Fahrradabstellraum
- Podeste im Waschraum, etc.

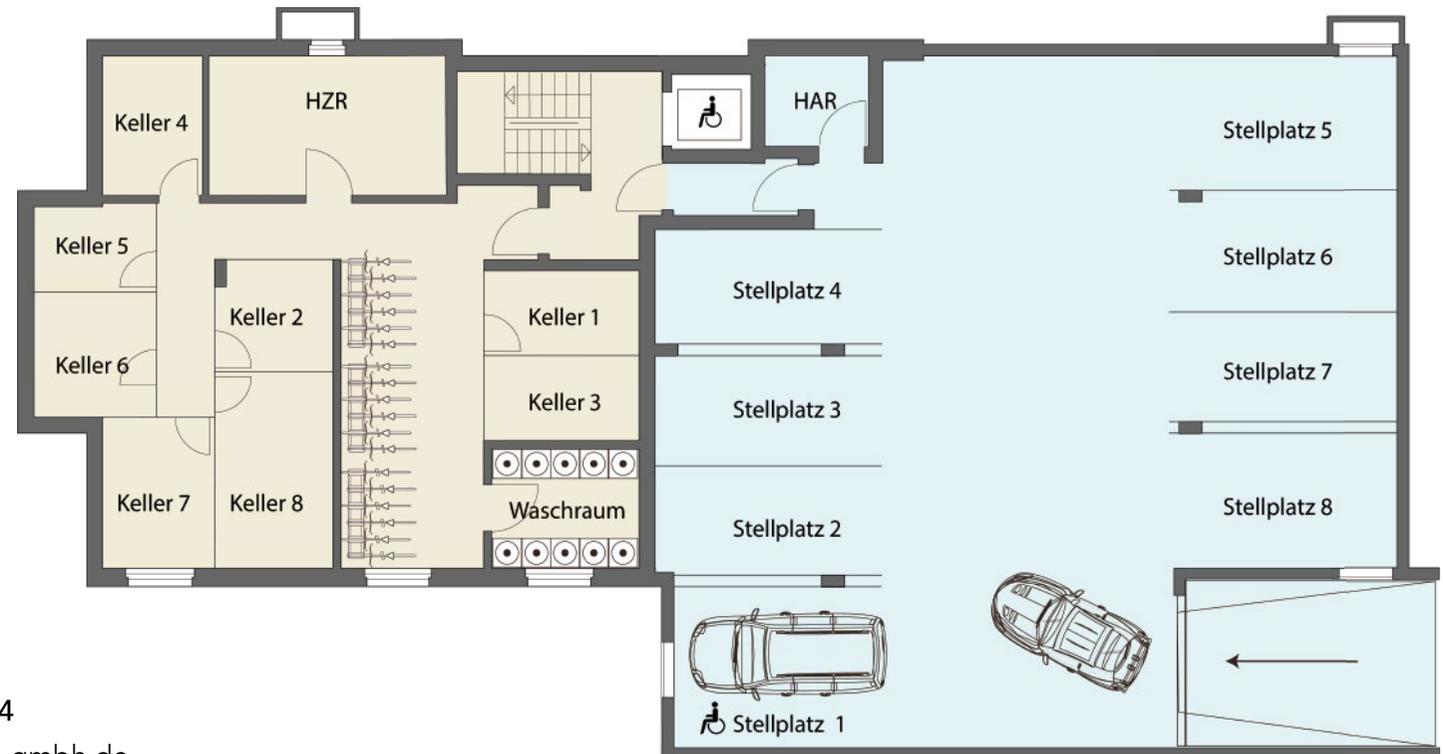

Interessenten wenden sich bitte an:

Büro Projekt²-GmbH, Telefon 06135-705 10 444

oder senden Sie uns eine Mail an: info@projekt2-gmbh.de