

**Lichtdurchflutende exklusive Penthouse-Wohnung
mit Dach-Terrassen. 4,5 Zimmer Wohnung auf
184,4 m² Wohnfläche verteilt.**

Dachgeschoss - Wohnung 5

Diele: 18,20 m²

Gäste-WC: 4,48 m²

Abstellraum: 3,75 m²

WC / Dusche: 4,13 m²

Wohnen / Essen: 35,95 m²

Kochen: 10,01 m²

Kind 1: 12,77 m²


Kind 2: 13,65 m²

Schlafen: 22,66 m²

Ankleide: 6,88 m²

Bad 9,66 m²

Terrasse (50% der Fläche) 42,68 m²

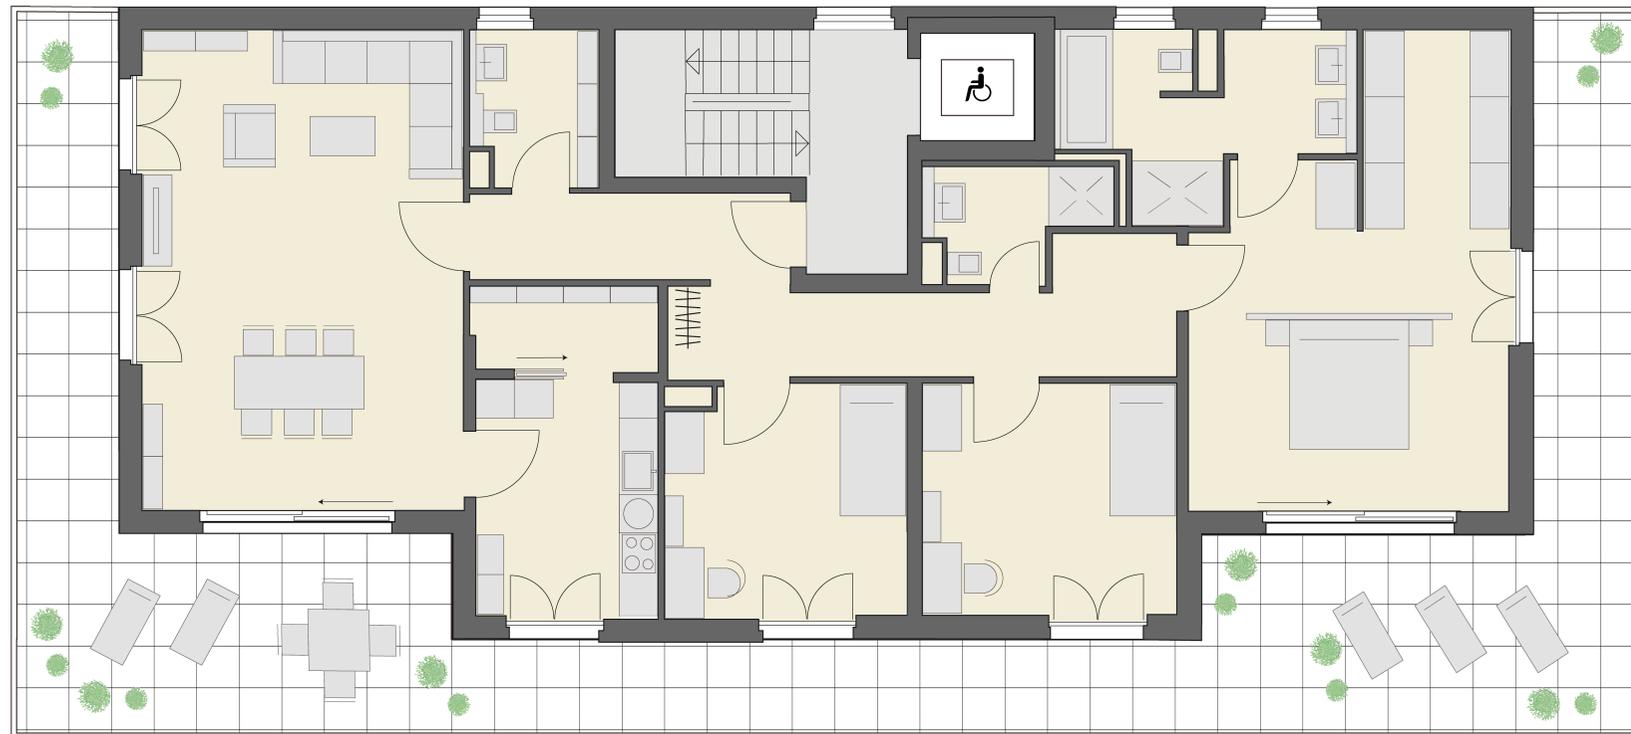

Interessenten wenden sich bitte an:

Büro Projekt² GmbH, Telefon 06135. 70510 440

oder senden Sie uns eine Mail an: info@projekt2-gmbh.de